


天井裏物入

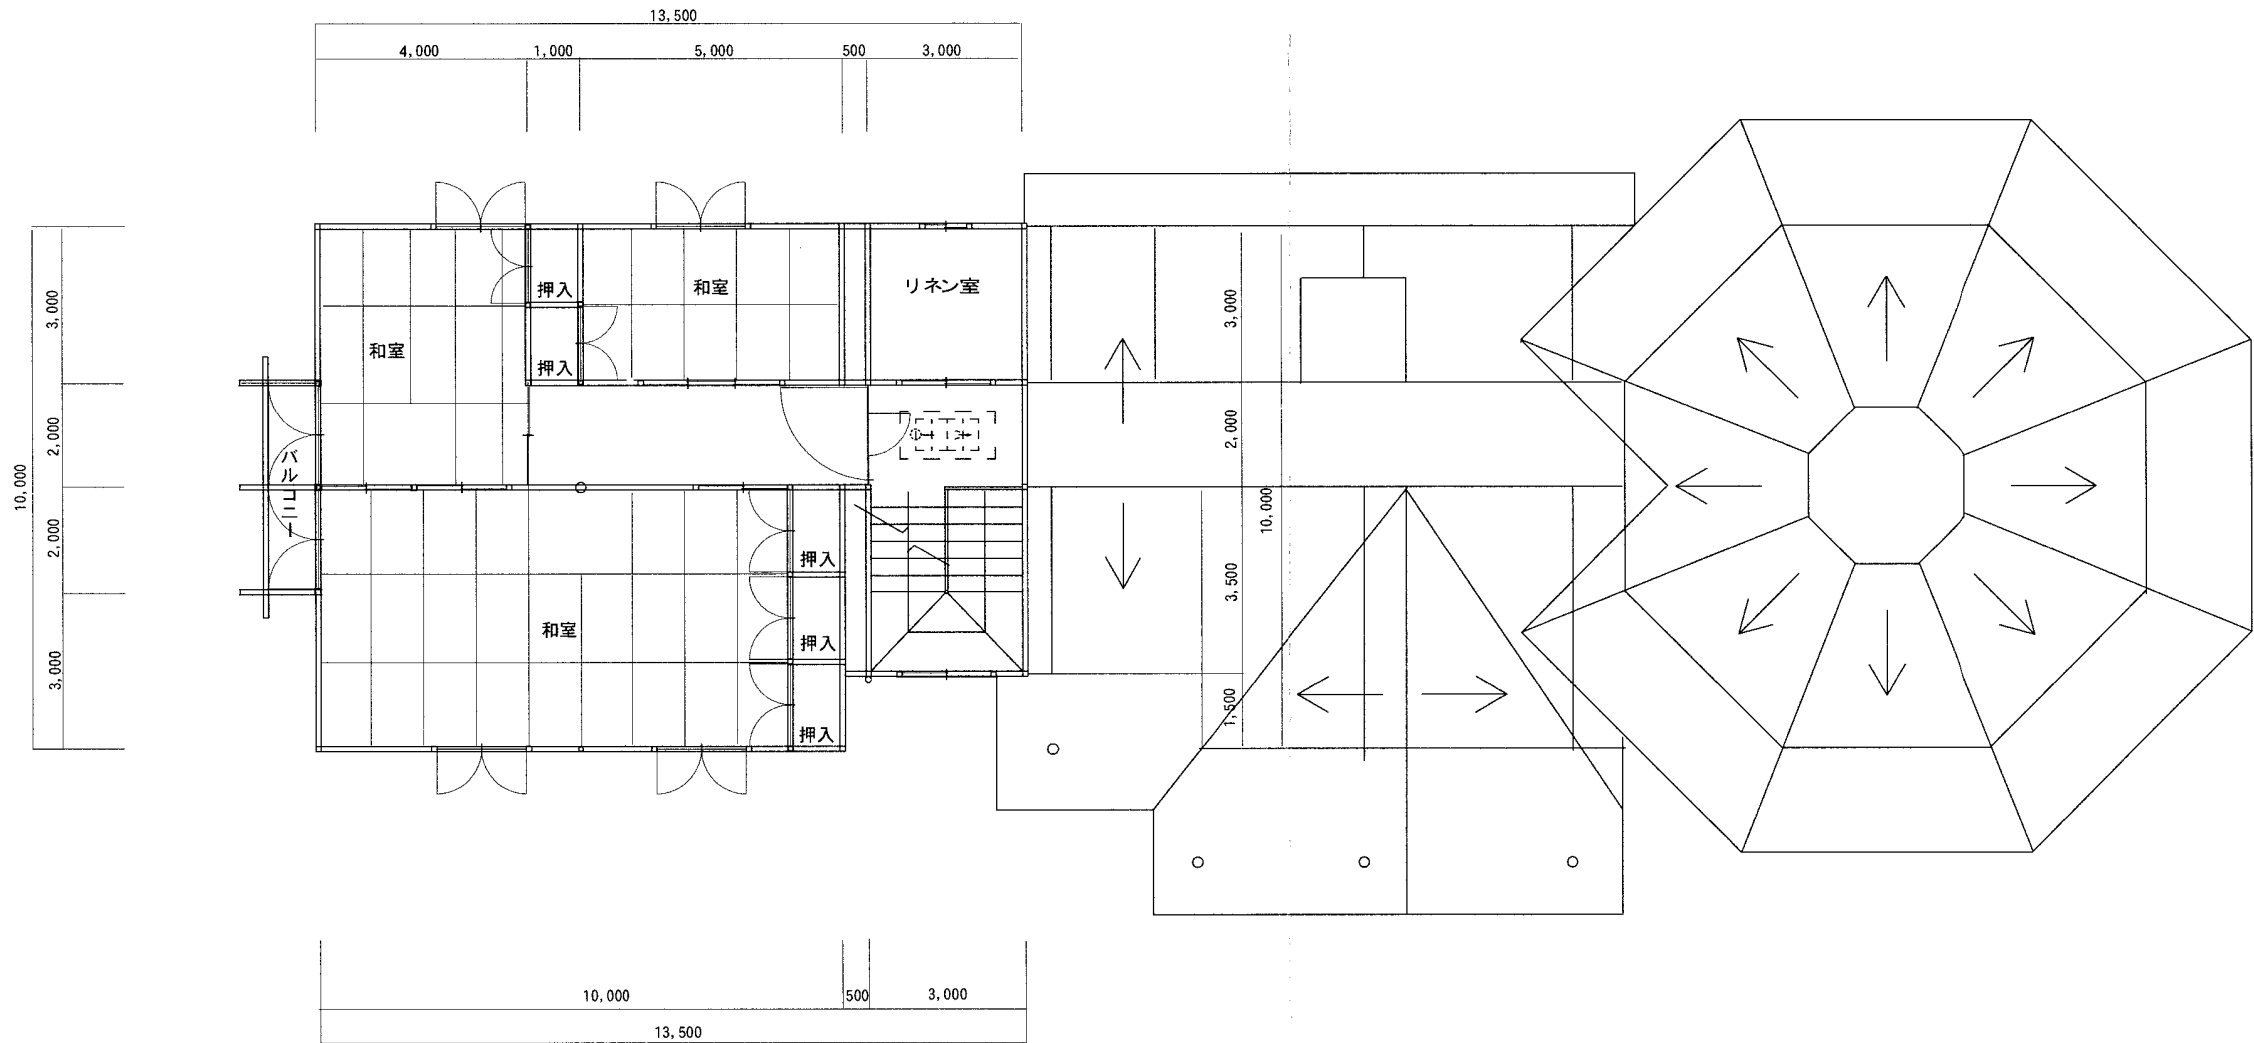

工事名	種別	縮尺	日付	図面番号
-----	----	----	----	------