全体配置　平面図

別紙１－１

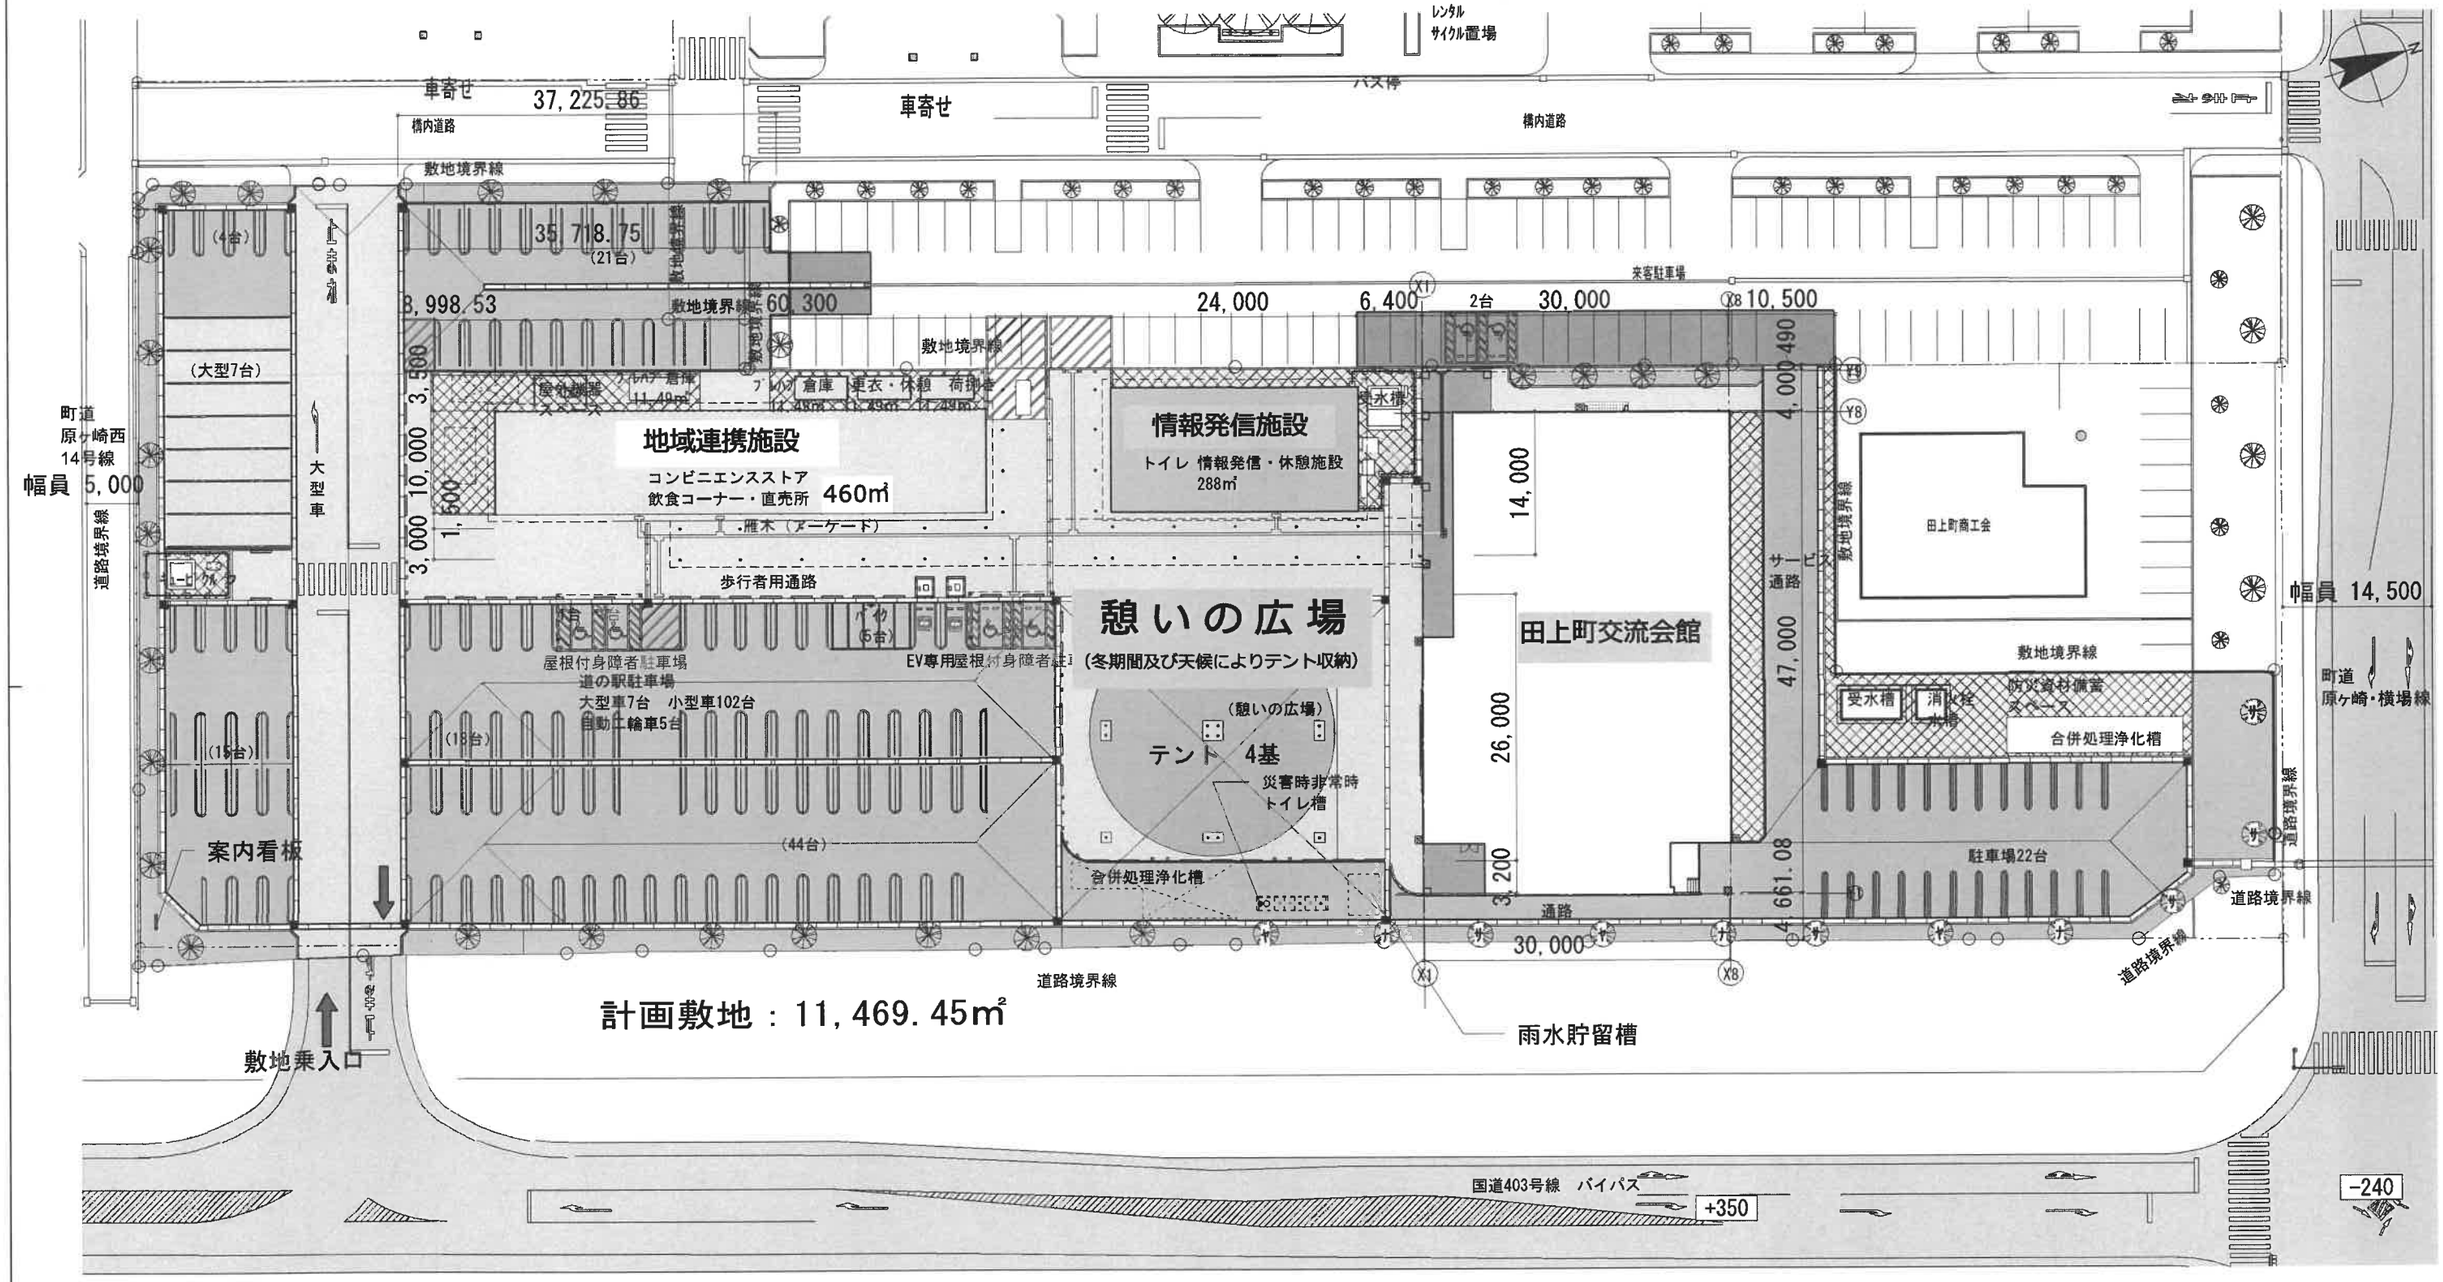

情報発信施設 平面図

別紙１－２

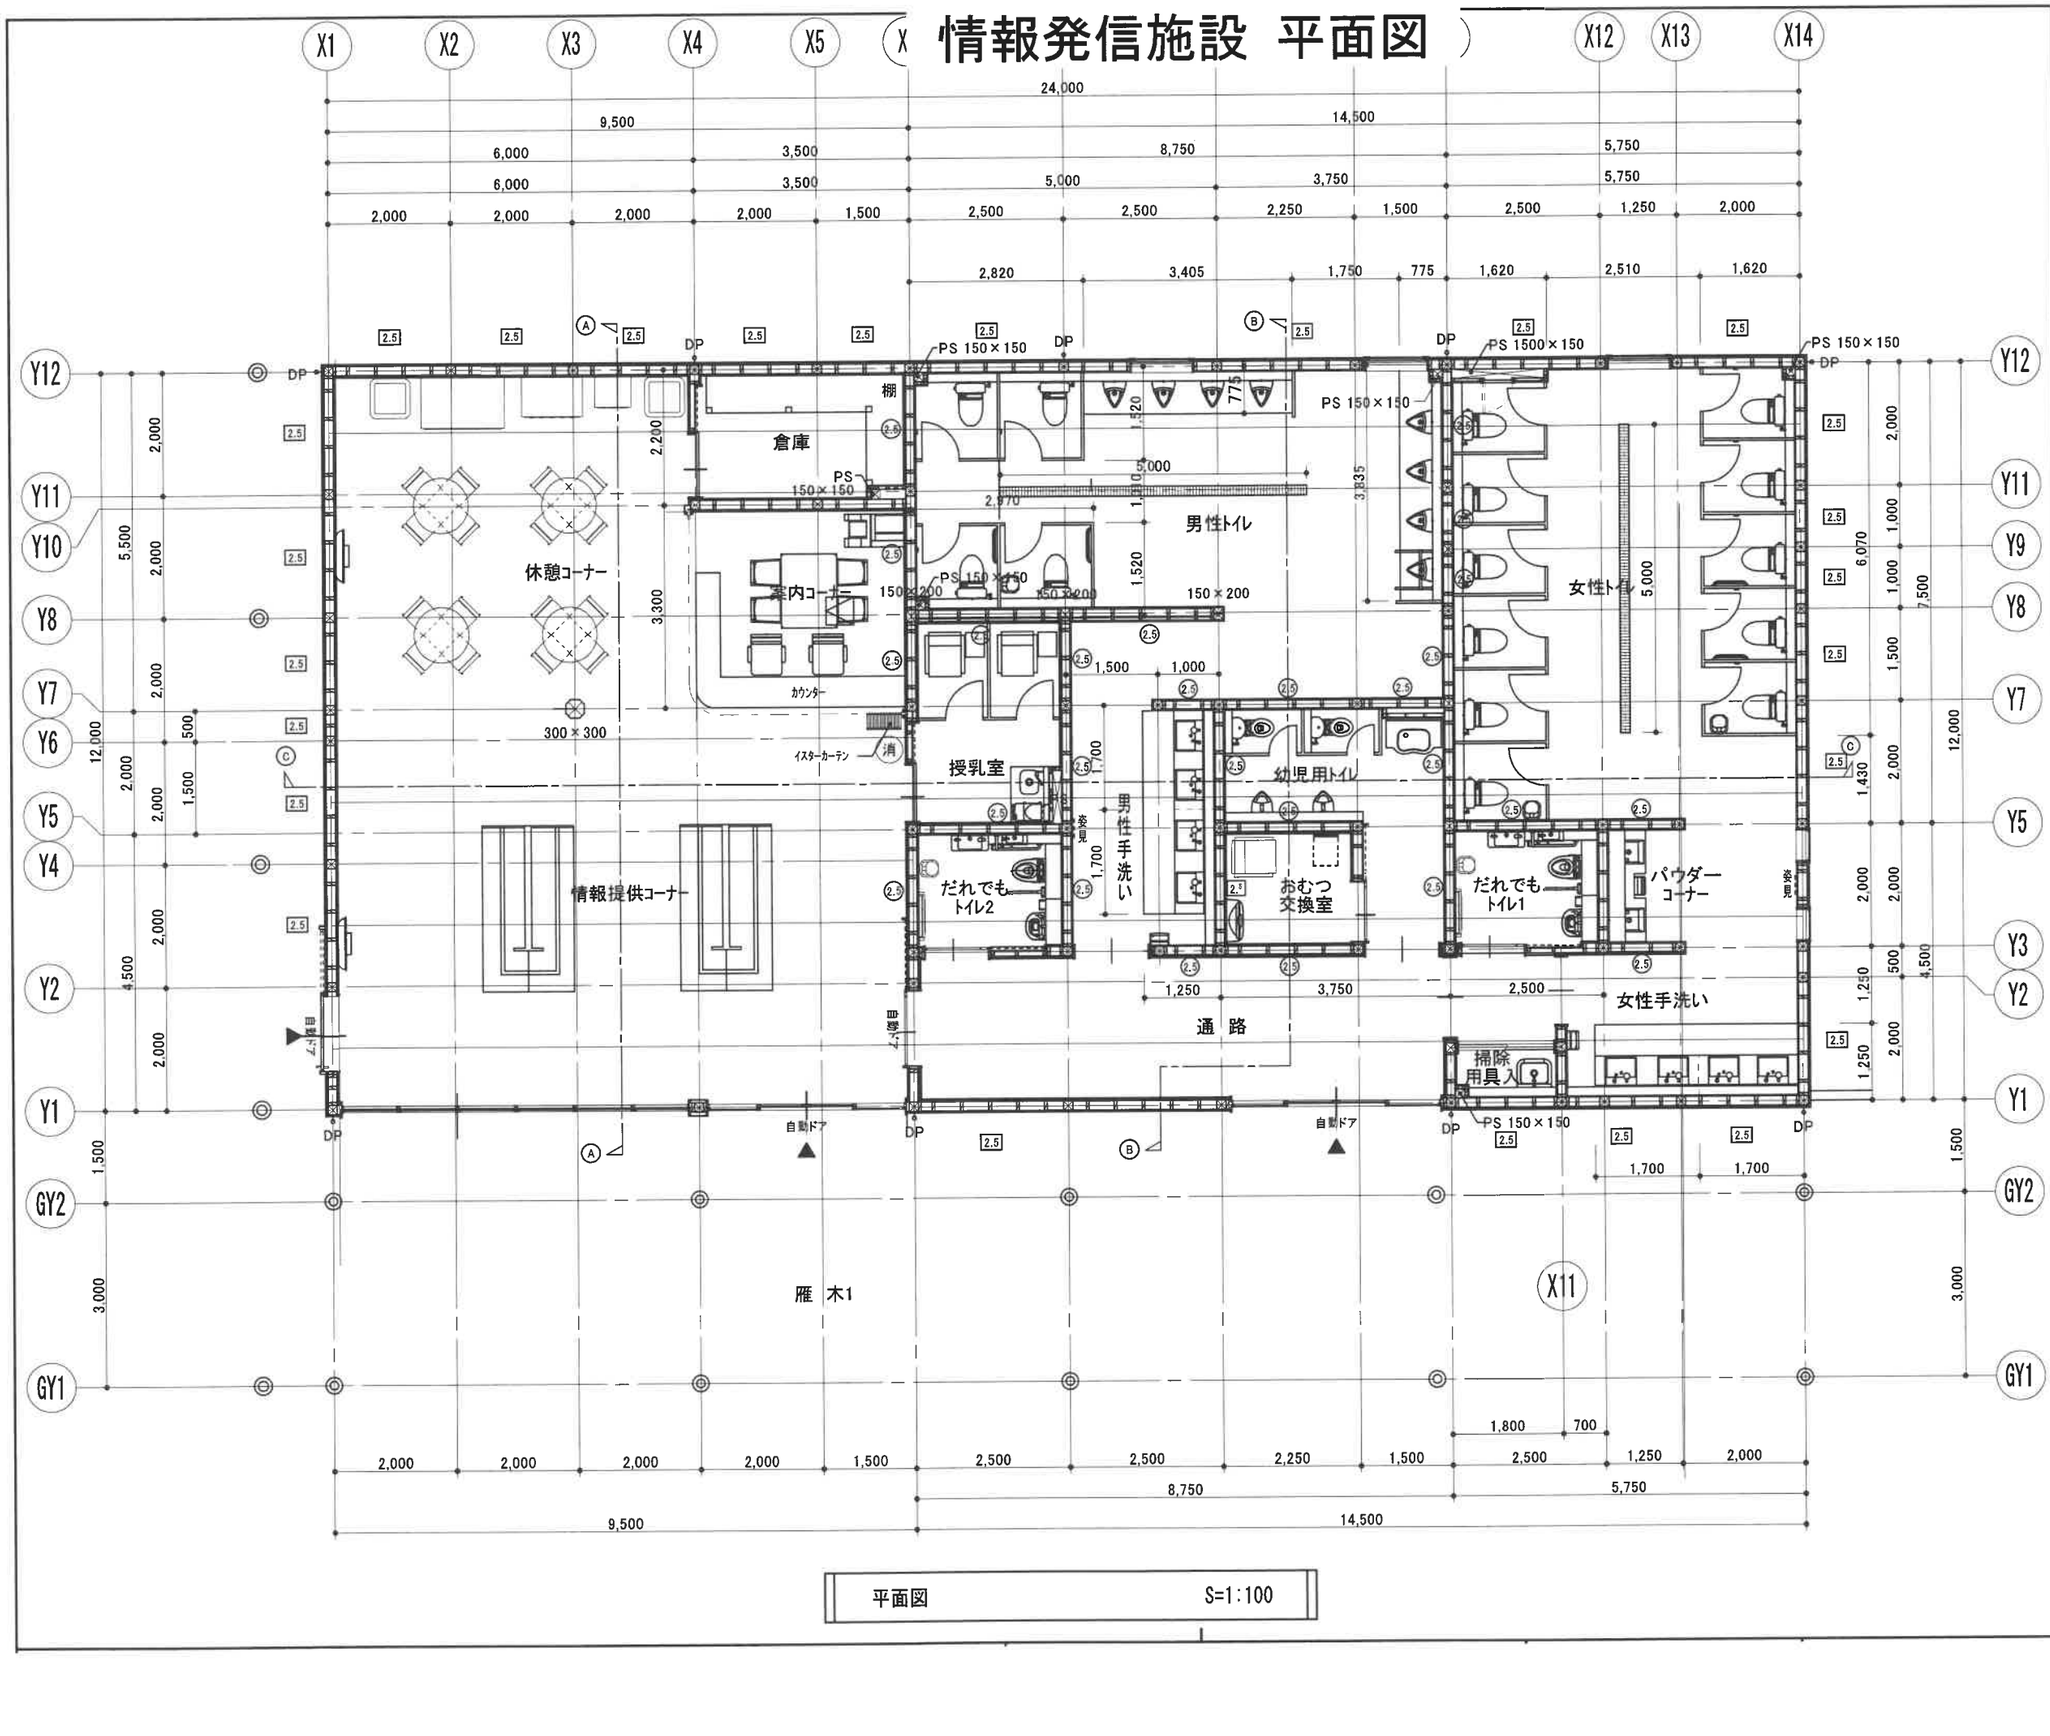

平面図　　S=1:100

凡例	
方位	国土地理院の地図による
展開方向	展開方向
記号	仕上げ
	木造壁を示す（外周壁：大壁～大壁）
	木造壁を示す（内壁：大壁～大壁）
	LGS50型を示す
⊠	柱：150×150
⊠ 150×200	柱：150×200
⊗ 300×300	柱：300×300
DP	竪樋：Φ75
(消)	消火器ﾎﾞｯｸｽ(床置型) 消火器ABC粉末10号
2.5	筋違い位置を示す…外壁 構造用合板(片面)t=9倍率2.5
(2.5)	筋違い位置を示す…内壁 構造用合板(片面)t=9倍率2.5 (真壁受け材仕様)

地域連携施設 平面図

別紙１－３

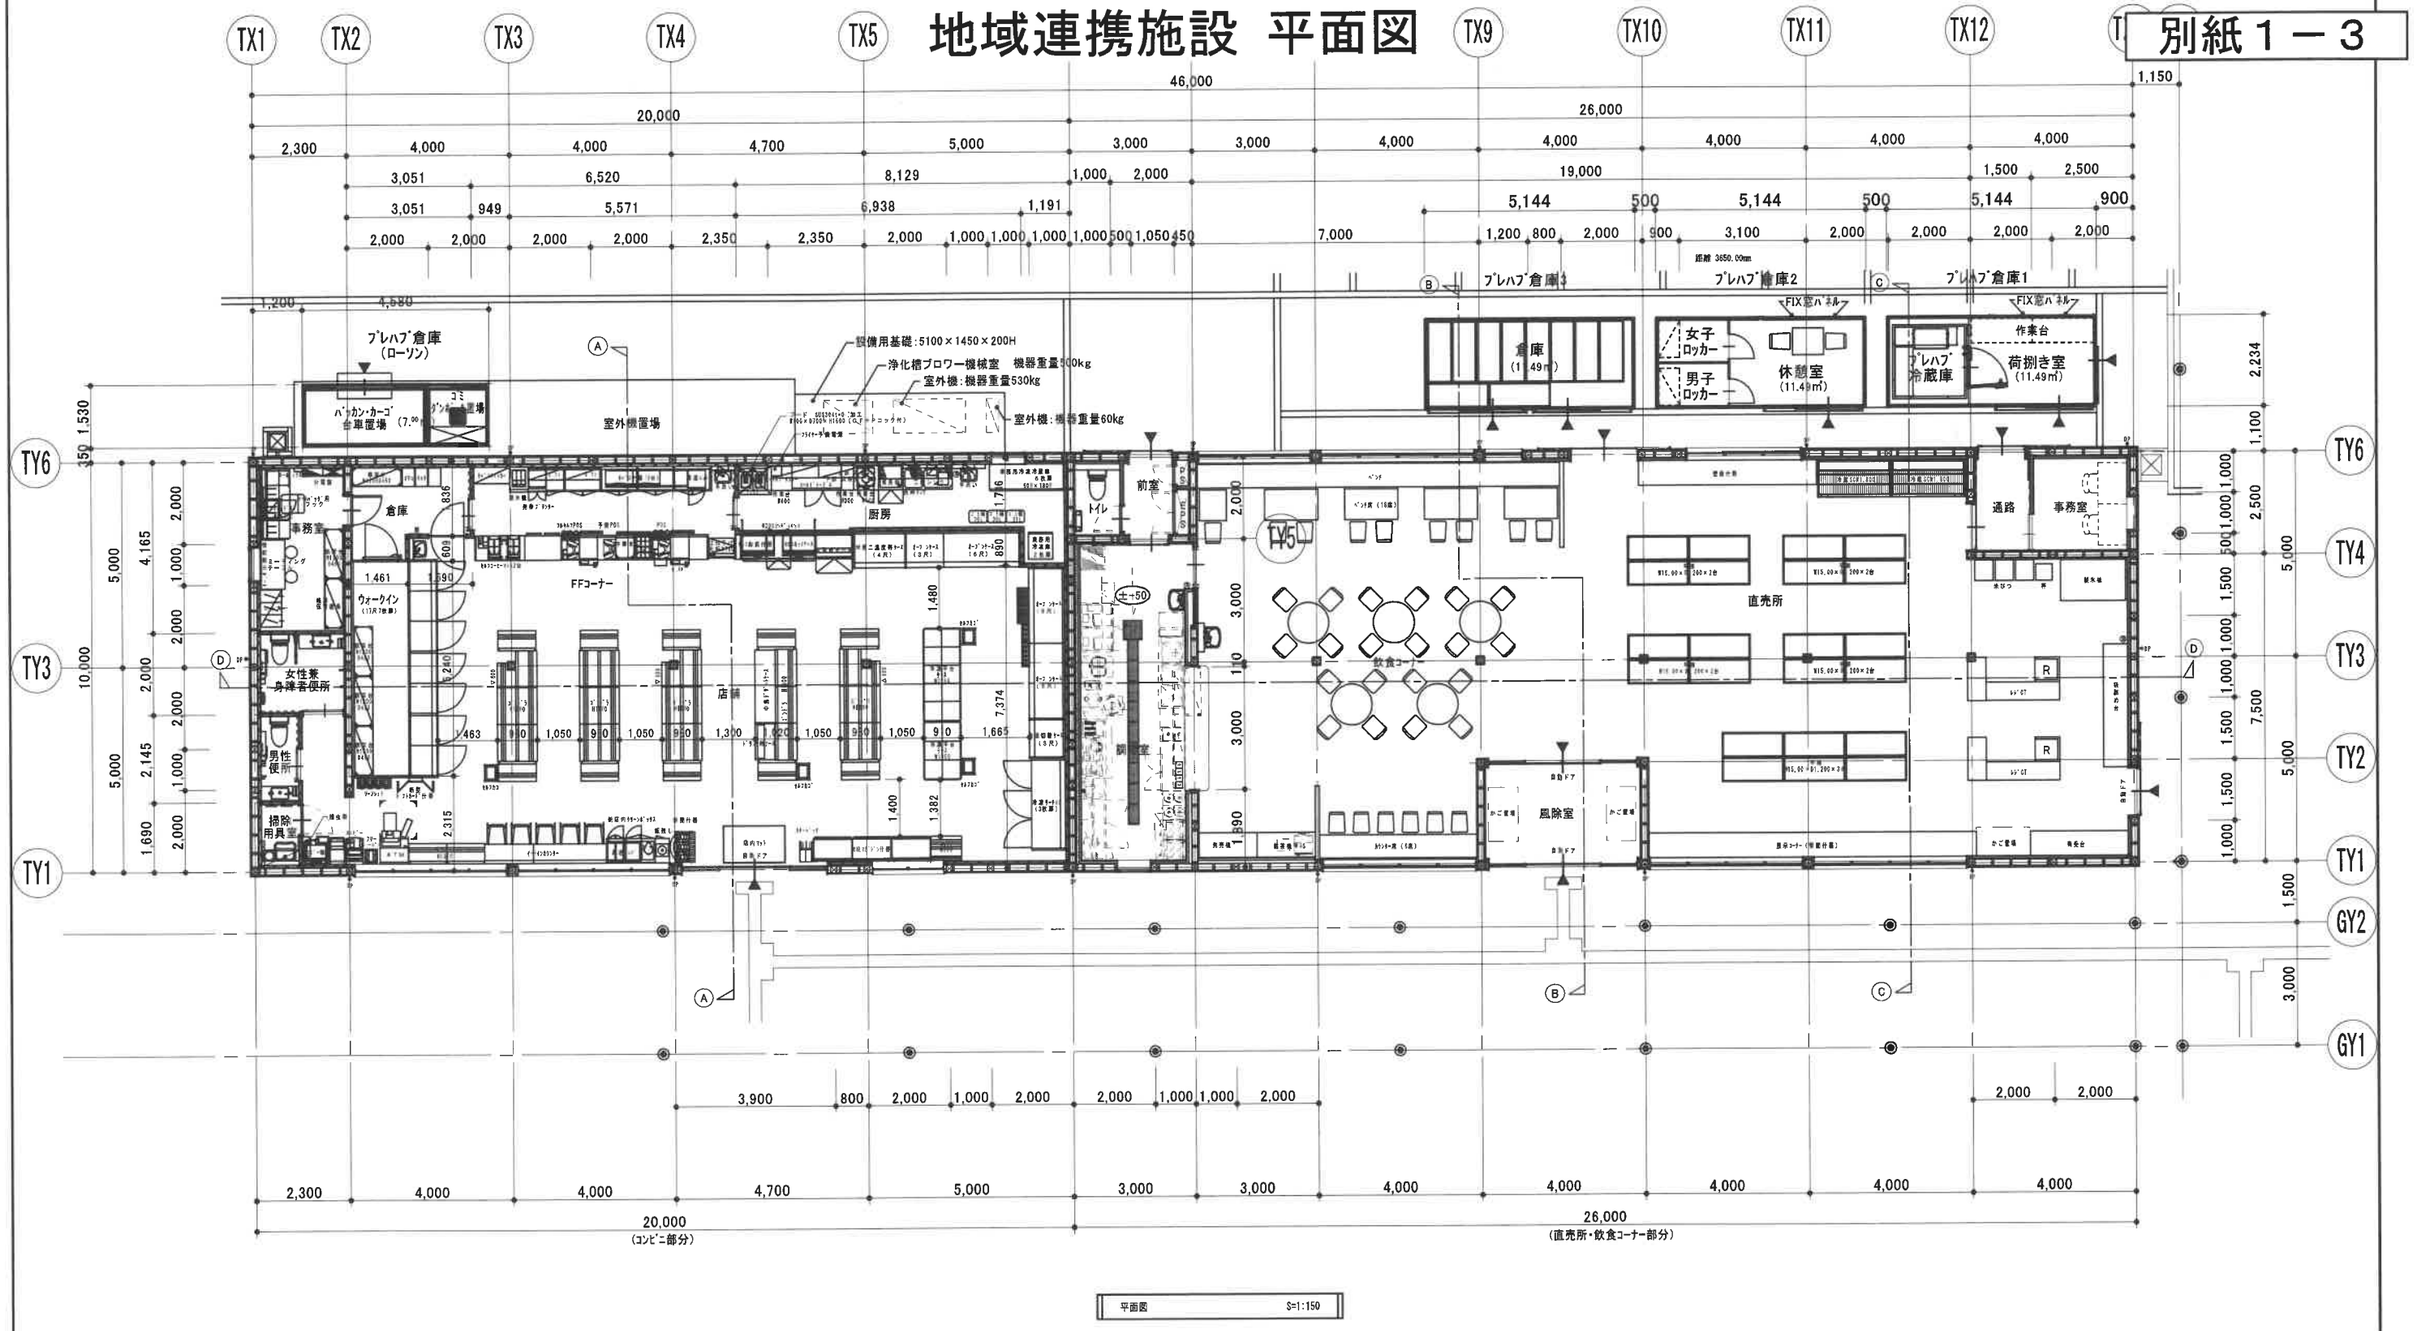

平面図　S=1:150

凡例				記号	仕上げ	記号	仕上げ	記号	仕上げ	記号	仕上げ	記号	仕上げ
方位	N 国土地理院の地図による	展開方向	A 展開方向 D B C		木造壁を示す （外周壁：大壁～大壁）		界壁：準耐火・遮音構造 GB-Rt=12.5両面2重張り（小屋裏まで） 内部GWM t=25 24kg品充填	DP	竪樋：Φ75				
					木造壁を示す （内壁：大壁～大壁）	⊠	柱：150×150	消	消火器ﾎﾞｯｸｽ（床置型） 消火器ABC粉末10号				
					LGS65型を示す（間仕切壁）			±**	特記無き床ﾚﾍﾞﾙはFL±0とする。				
					LGS50型を示す（外周壁廻り） ※ｺﾝﾋﾞﾆ廻り								