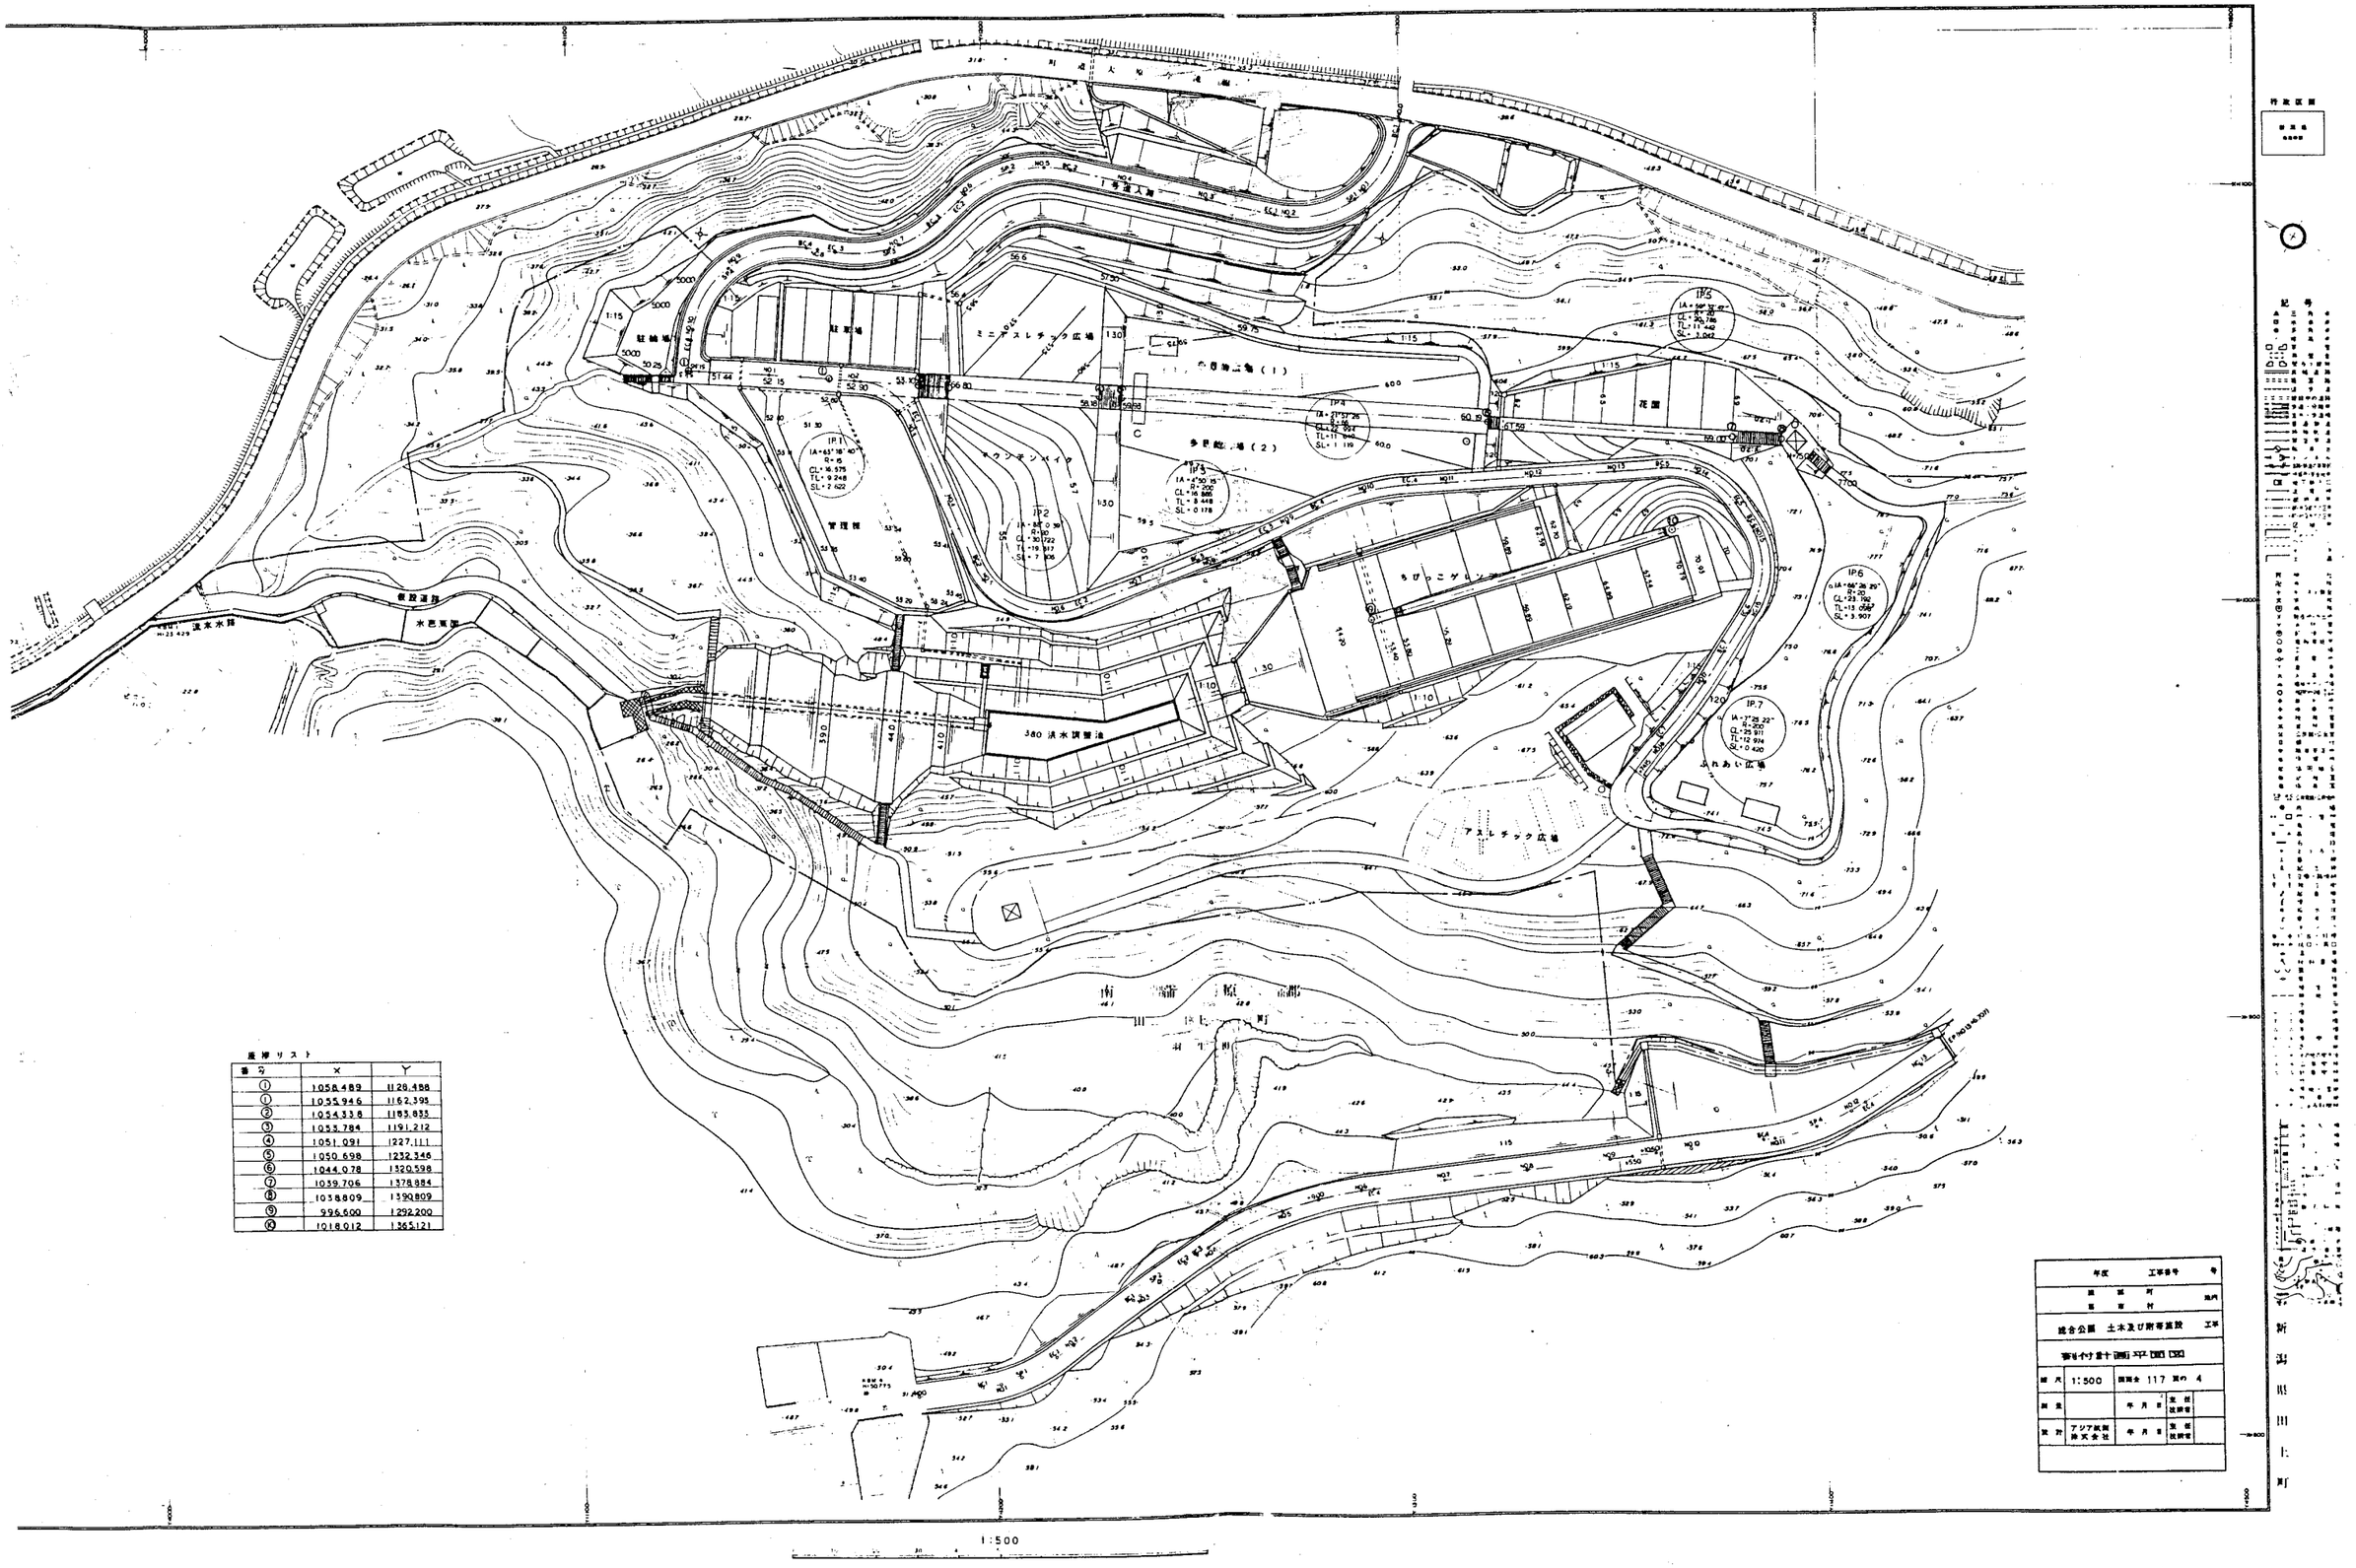

年度	工事番号	号
新潟県		地内
西蒲村		
総合公園 土木及び附帯施設		工事
番号付き計画平面図		
縮尺 1:500	図面全 117 図の 4	
測量	年月日	支任技術者
設計 アジア航測株式会社	年月日	支任技術者

新潟県田上町

座標リスト

番号	X	Y
①	1058.489	1128.488
①	1055.946	1162.395
②	1054.338	1183.833
③	1053.784	1191.212
④	1051.091	1227.111
⑤	1050.698	1232.346
⑥	1044.078	1320.598
⑦	1039.706	1378.884
⑧	1038.809	1390.809
⑨	996.600	1292.200
⑩	1018.012	1365.121